




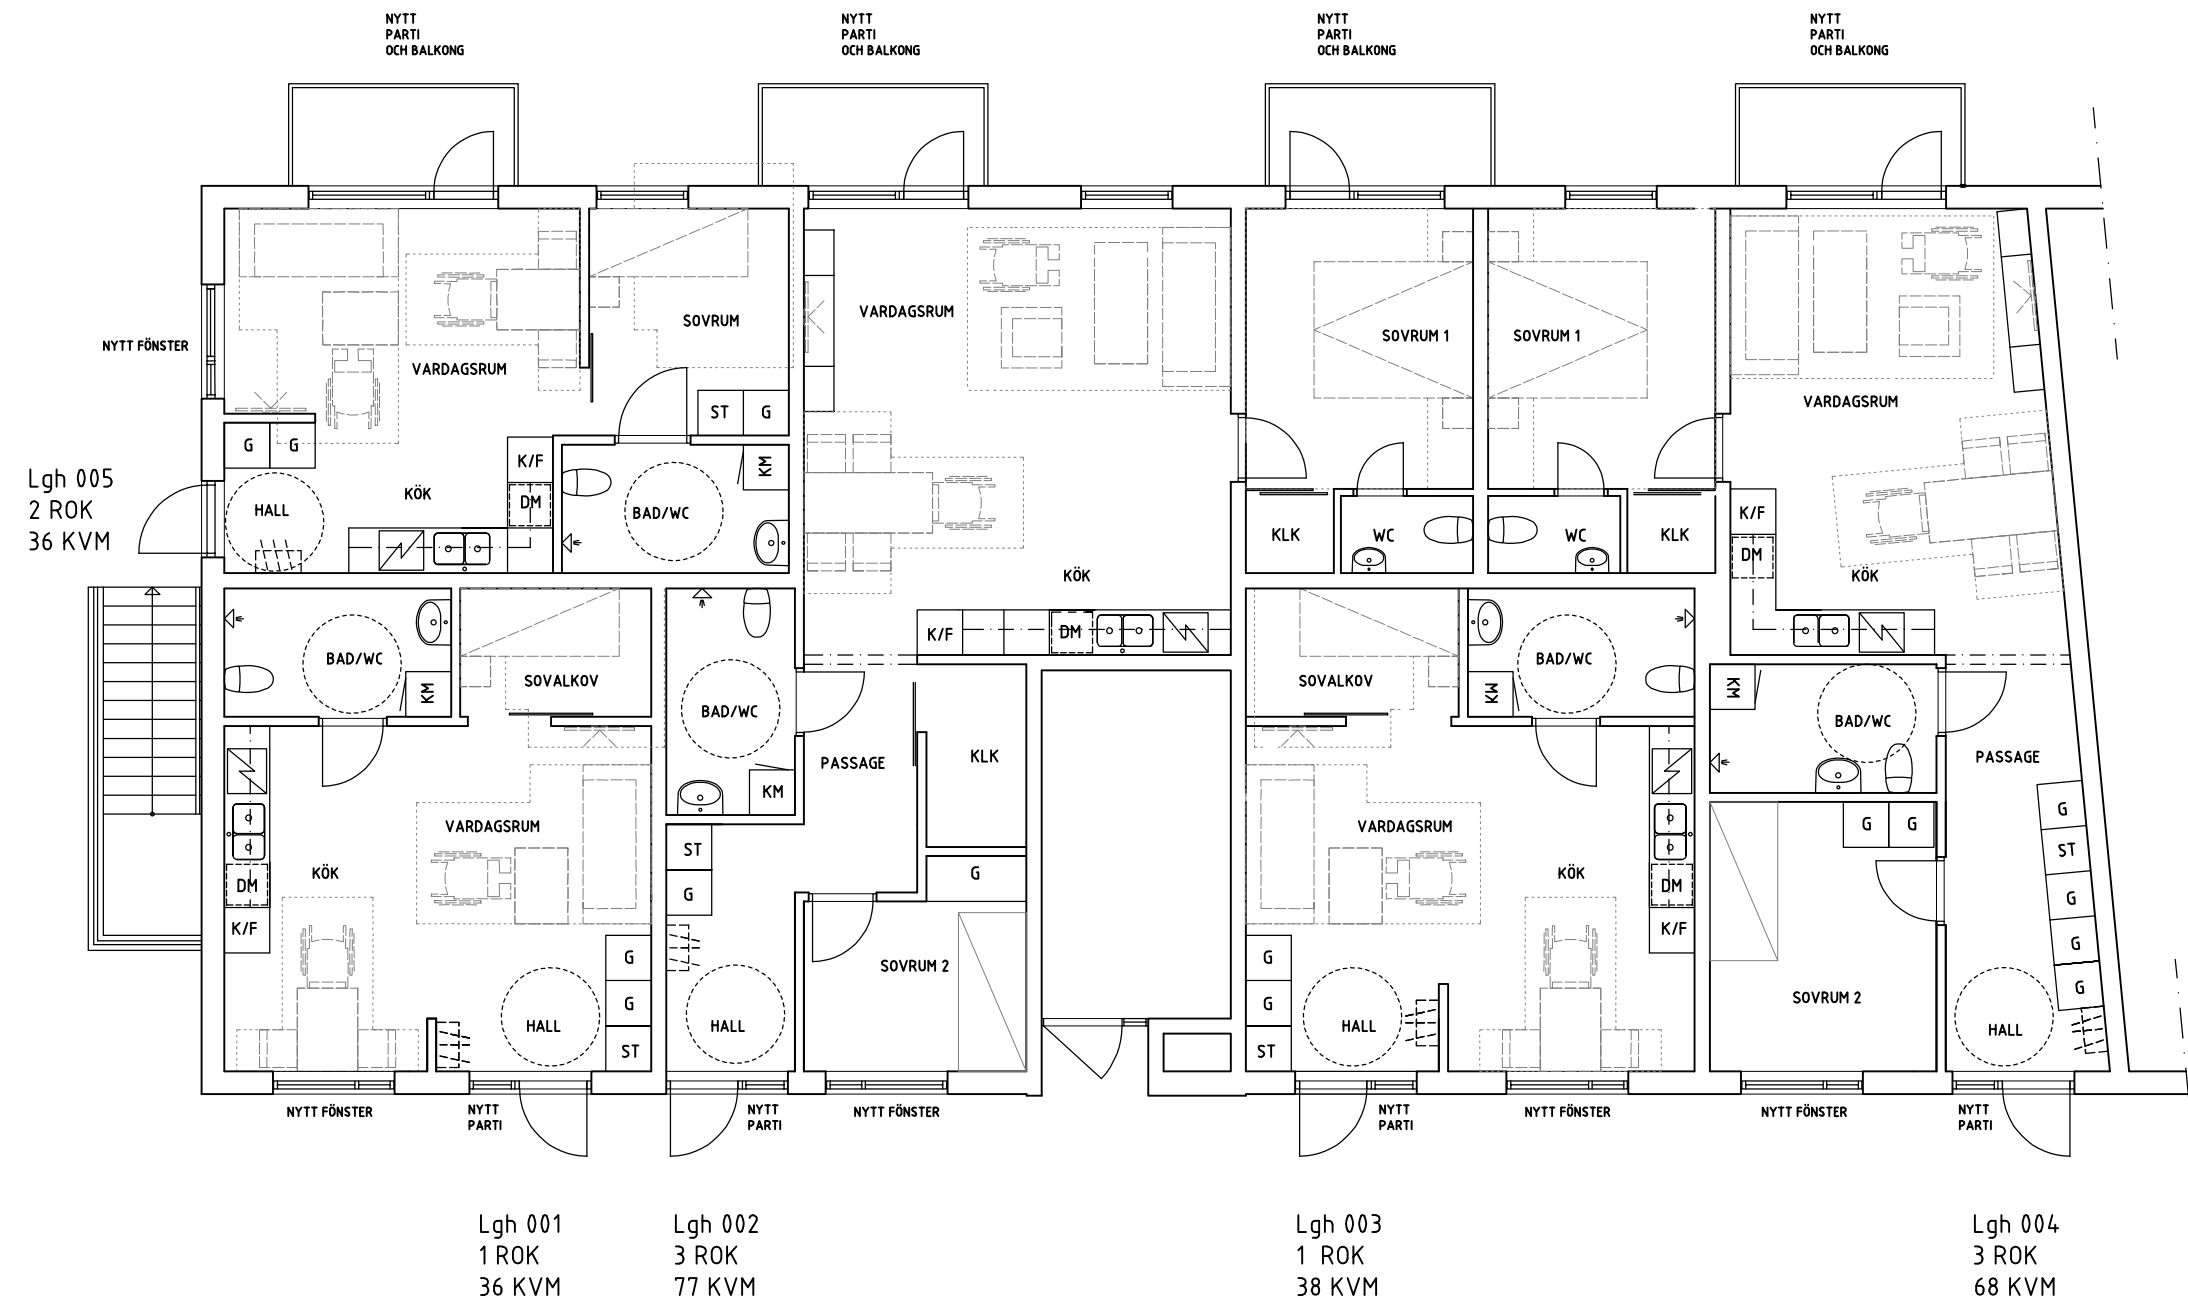

PLAN 1:100

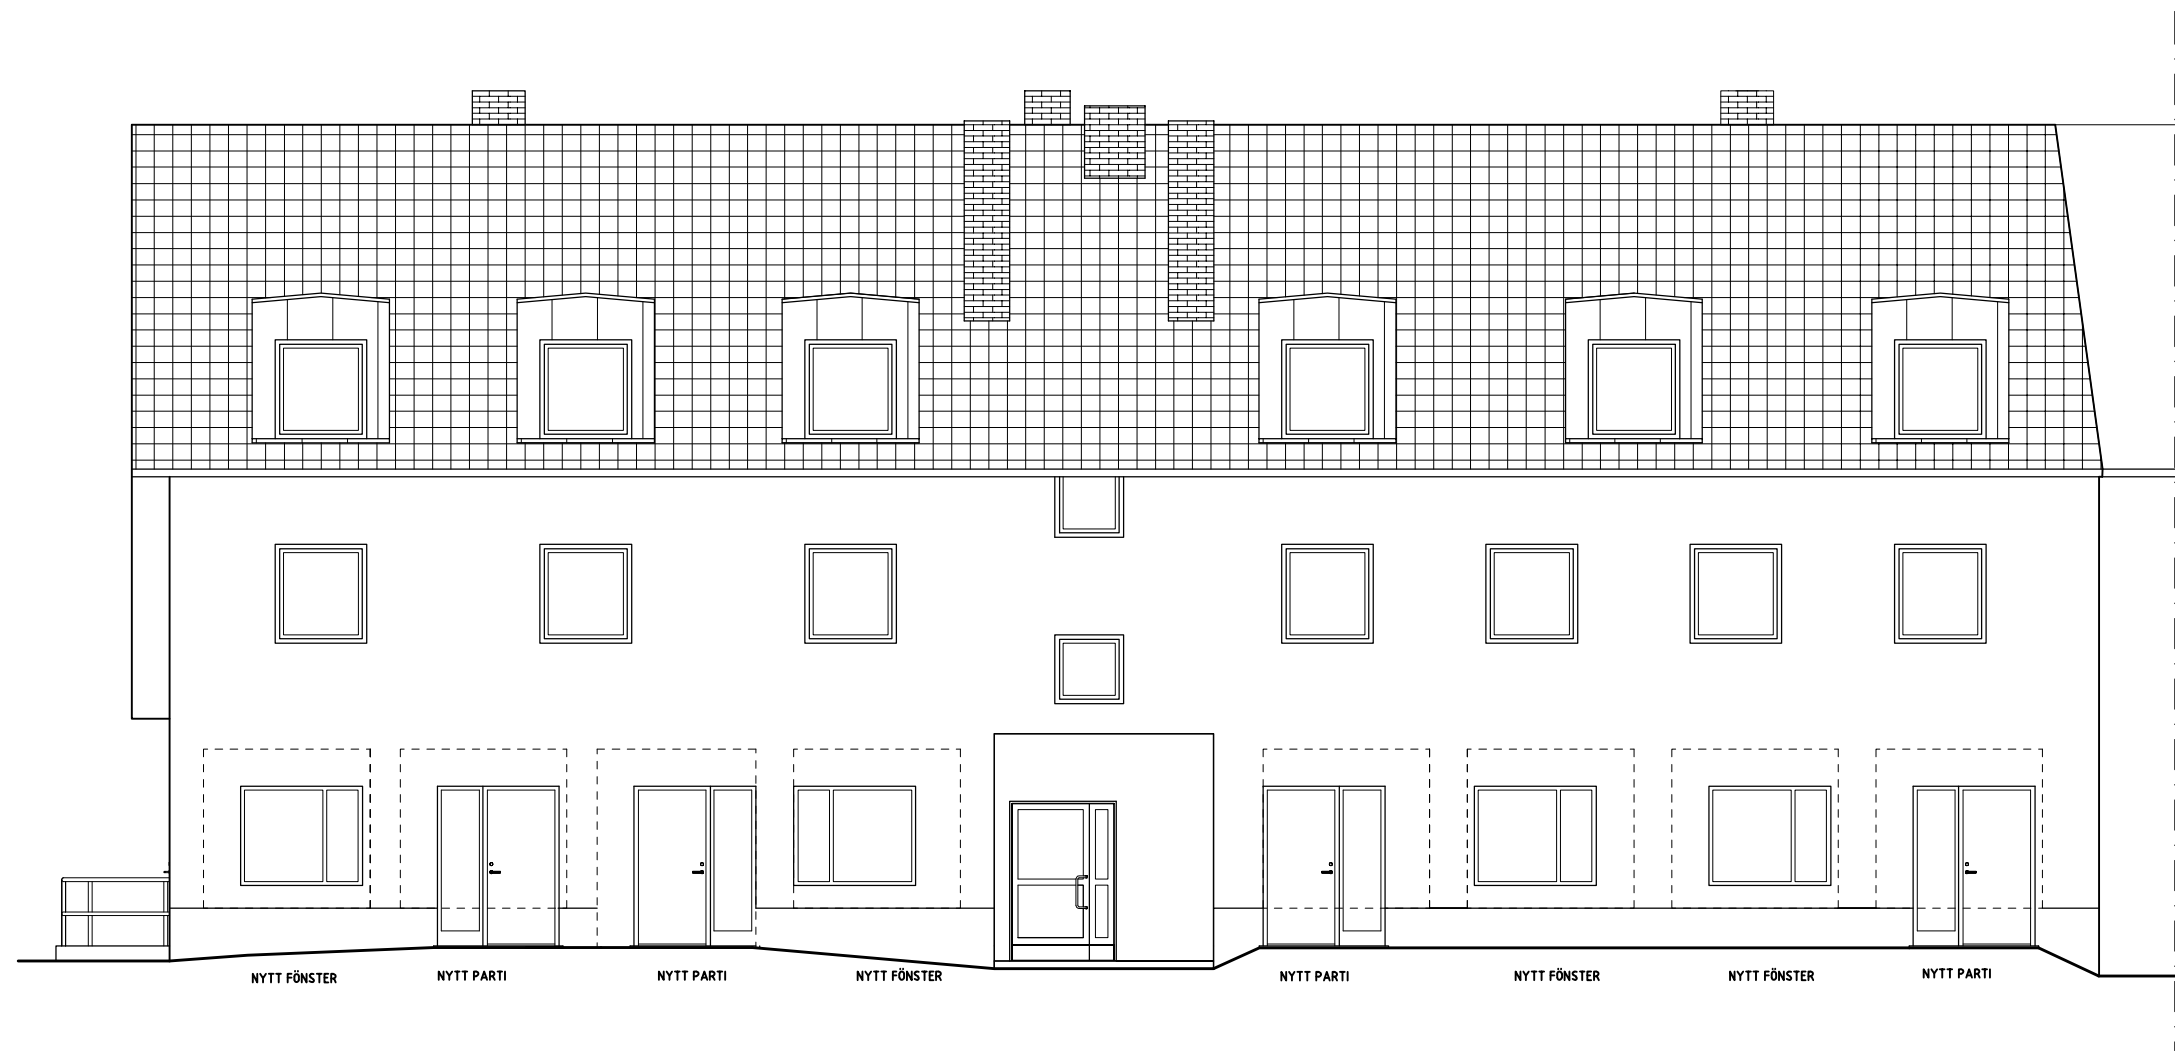


FASAD MOT NORDVÄST 1:100

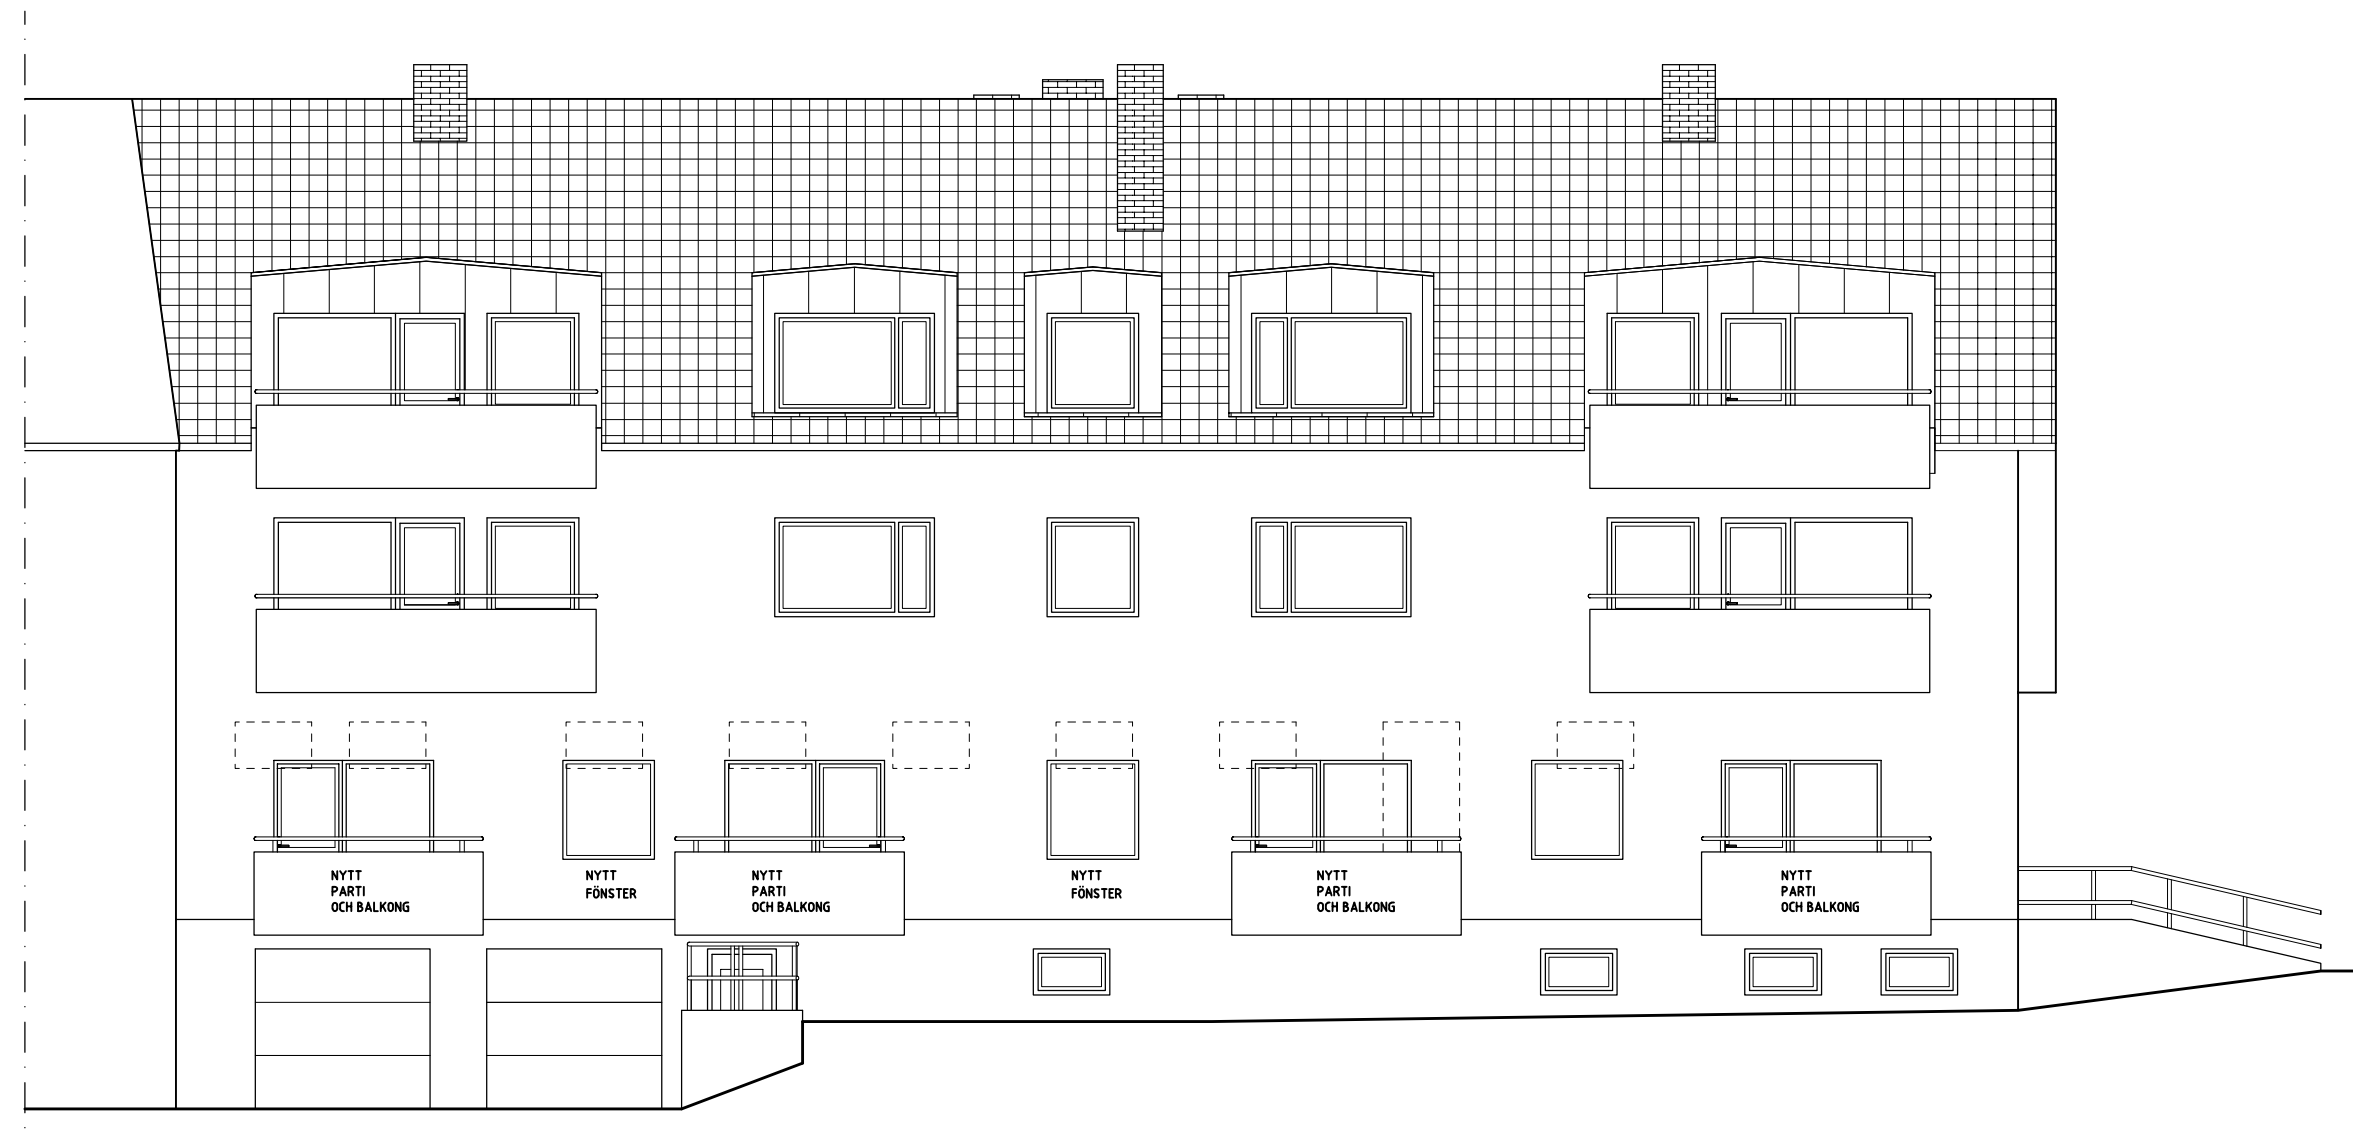


FASAD MOT SYDÖST 1:100



FASAD MOT NORDÖST 1:100

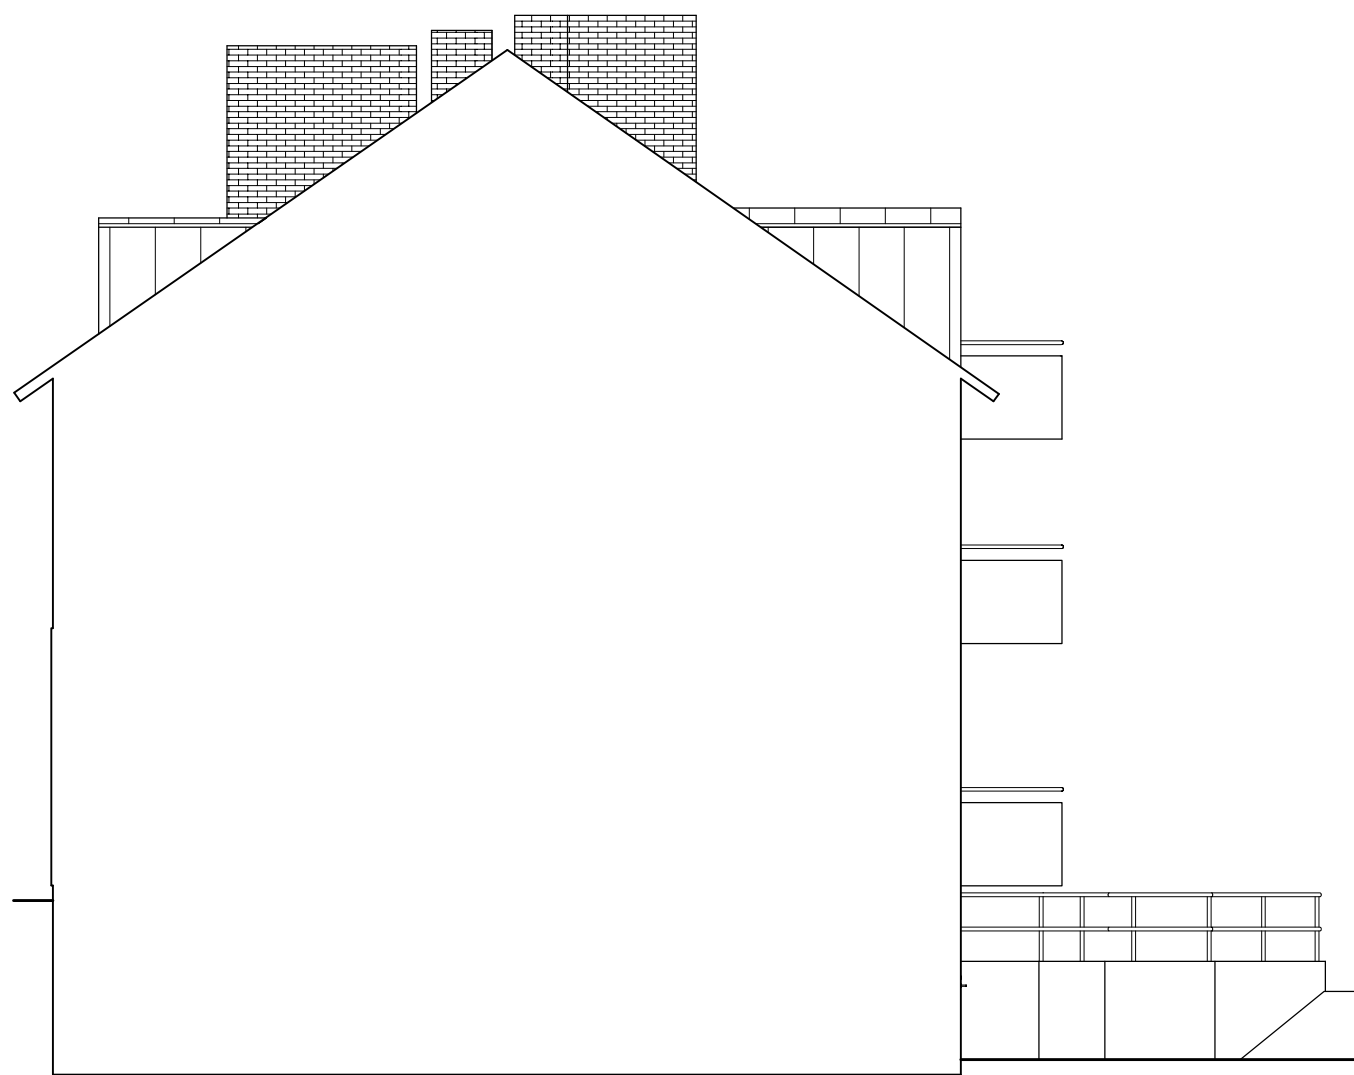


FASAD MOT SYDVÄST 1:100

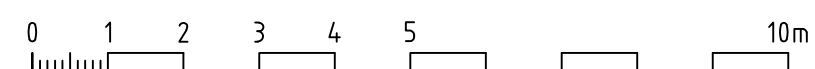

FÖRKLARINGAR

Alla mått i mm.

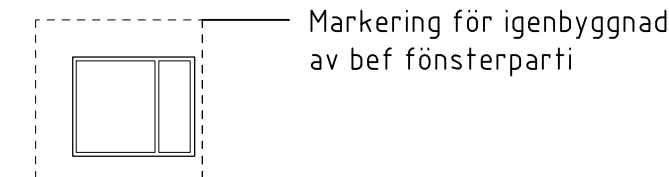

DM Diskmaskin
G Garderob
K/F Kyl och Frys
KM Kombimaskin
ST Städskep

HÄNVISNINGAR

Bilaga foton bef byggnad

BET	ANT	ÄNDRINGEN ÄVSR	SIGN	DATUM
BYGGLOVSHANDLING				
BRF STÄNKSÄRMEN 42				
-				
N				
				